
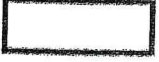





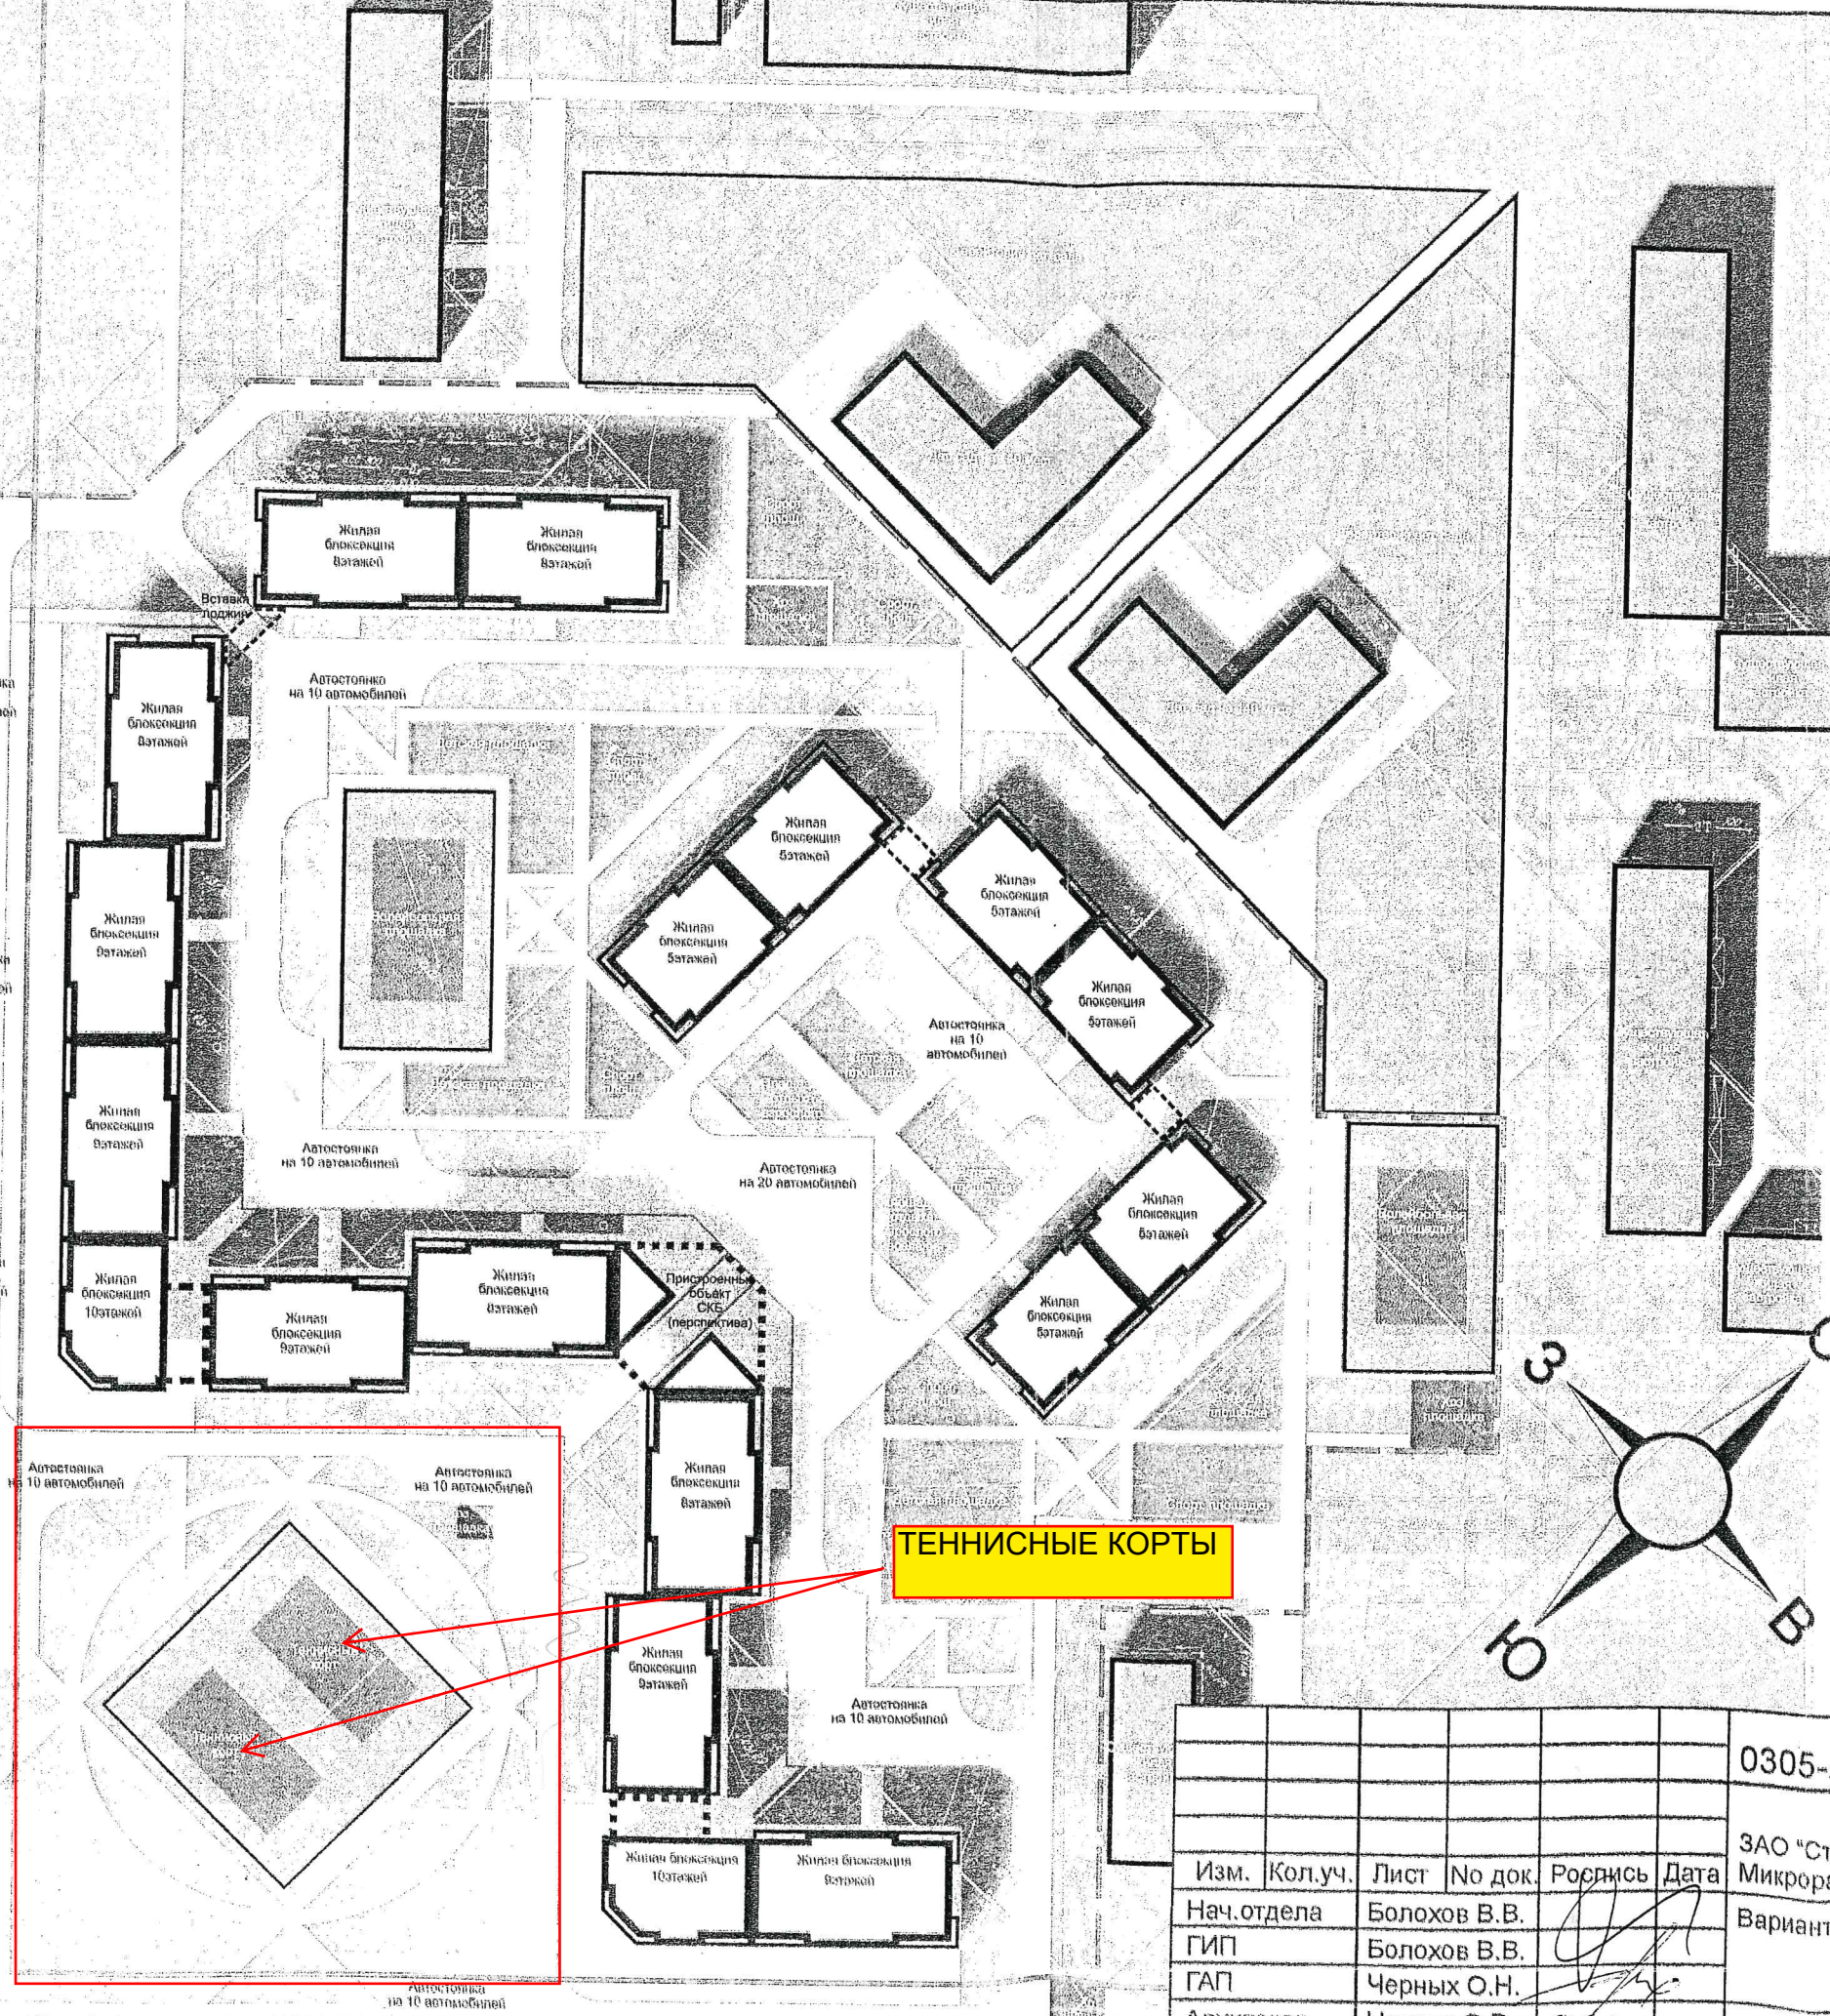


Схема генплана. М 1:1000


Условные обозначения

-  Существующая и перспективная застройка
-  Проектируемый жилой дом с объектом СКБ №20
-  Граница участка проектирования
-  Красная линия
-  Проезды и тротуары автостоянки
-  Детские и общественные площадки
-  Хозяйственные пл. без учёта выгула собак

Ангарский проспект



КОПИЯ  
 Проект ОГК  
 О.Т. Семёнова  
 «18» 12 2018

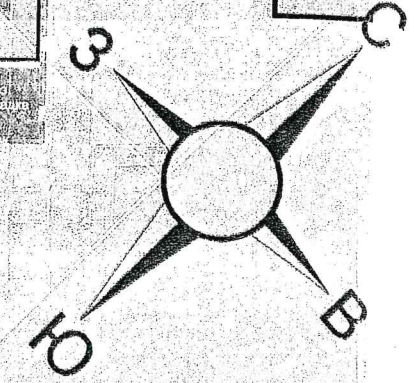

Ленинградский проспект

						0305-20			
						ЗАО "Стройкомплекс". г. Ангарск. Микрорайон 29, дом №20.			
Изм.	Кол.уч.	Лист	№ док.	Подпись	Дата	Вариант 2	Стадия	Лист	Листов
							ЭП	6	
Нач.отдела		Болохов В.В.							
ГИП		Болохов В.В.							
ГАП		Черных О.Н.							
Архитектор		Цедрик О.В.							
						Схема генплана. М 1:1000	