

жилой комплекс  
**МОЛОДЁЖНЫЙ**

СтройКомплекс  
ГРУППА КОМПАНИЙ

**29** микрорайон

12, 13, 14 Блок застройки



Срок сдачи в 2011 году  
Сданы/будут сданы в эксплуатацию



Сдаются в эксплуатацию летом 2010 года



- ПРЕИМУЩЕСТВА**
- Экологически чистый район
  - Развивающаяся инфраструктура
  - Перспективный центр города
  - Благоустроенная территория
  - Планный комплекс из 18 блоков

Покупая сейчас, вы получаете в подарок квартиру под ключ: обои, ламинат, кухню, межкомнатные двери, входную металлическую дверь, сантехнику.




Сдача дома - летом 2011 года



ПРОСТОР  
НОВАЯ ОБЛАСТЬ

29 микрорайон, дом 26

65-05-75, 688-288, 688-588

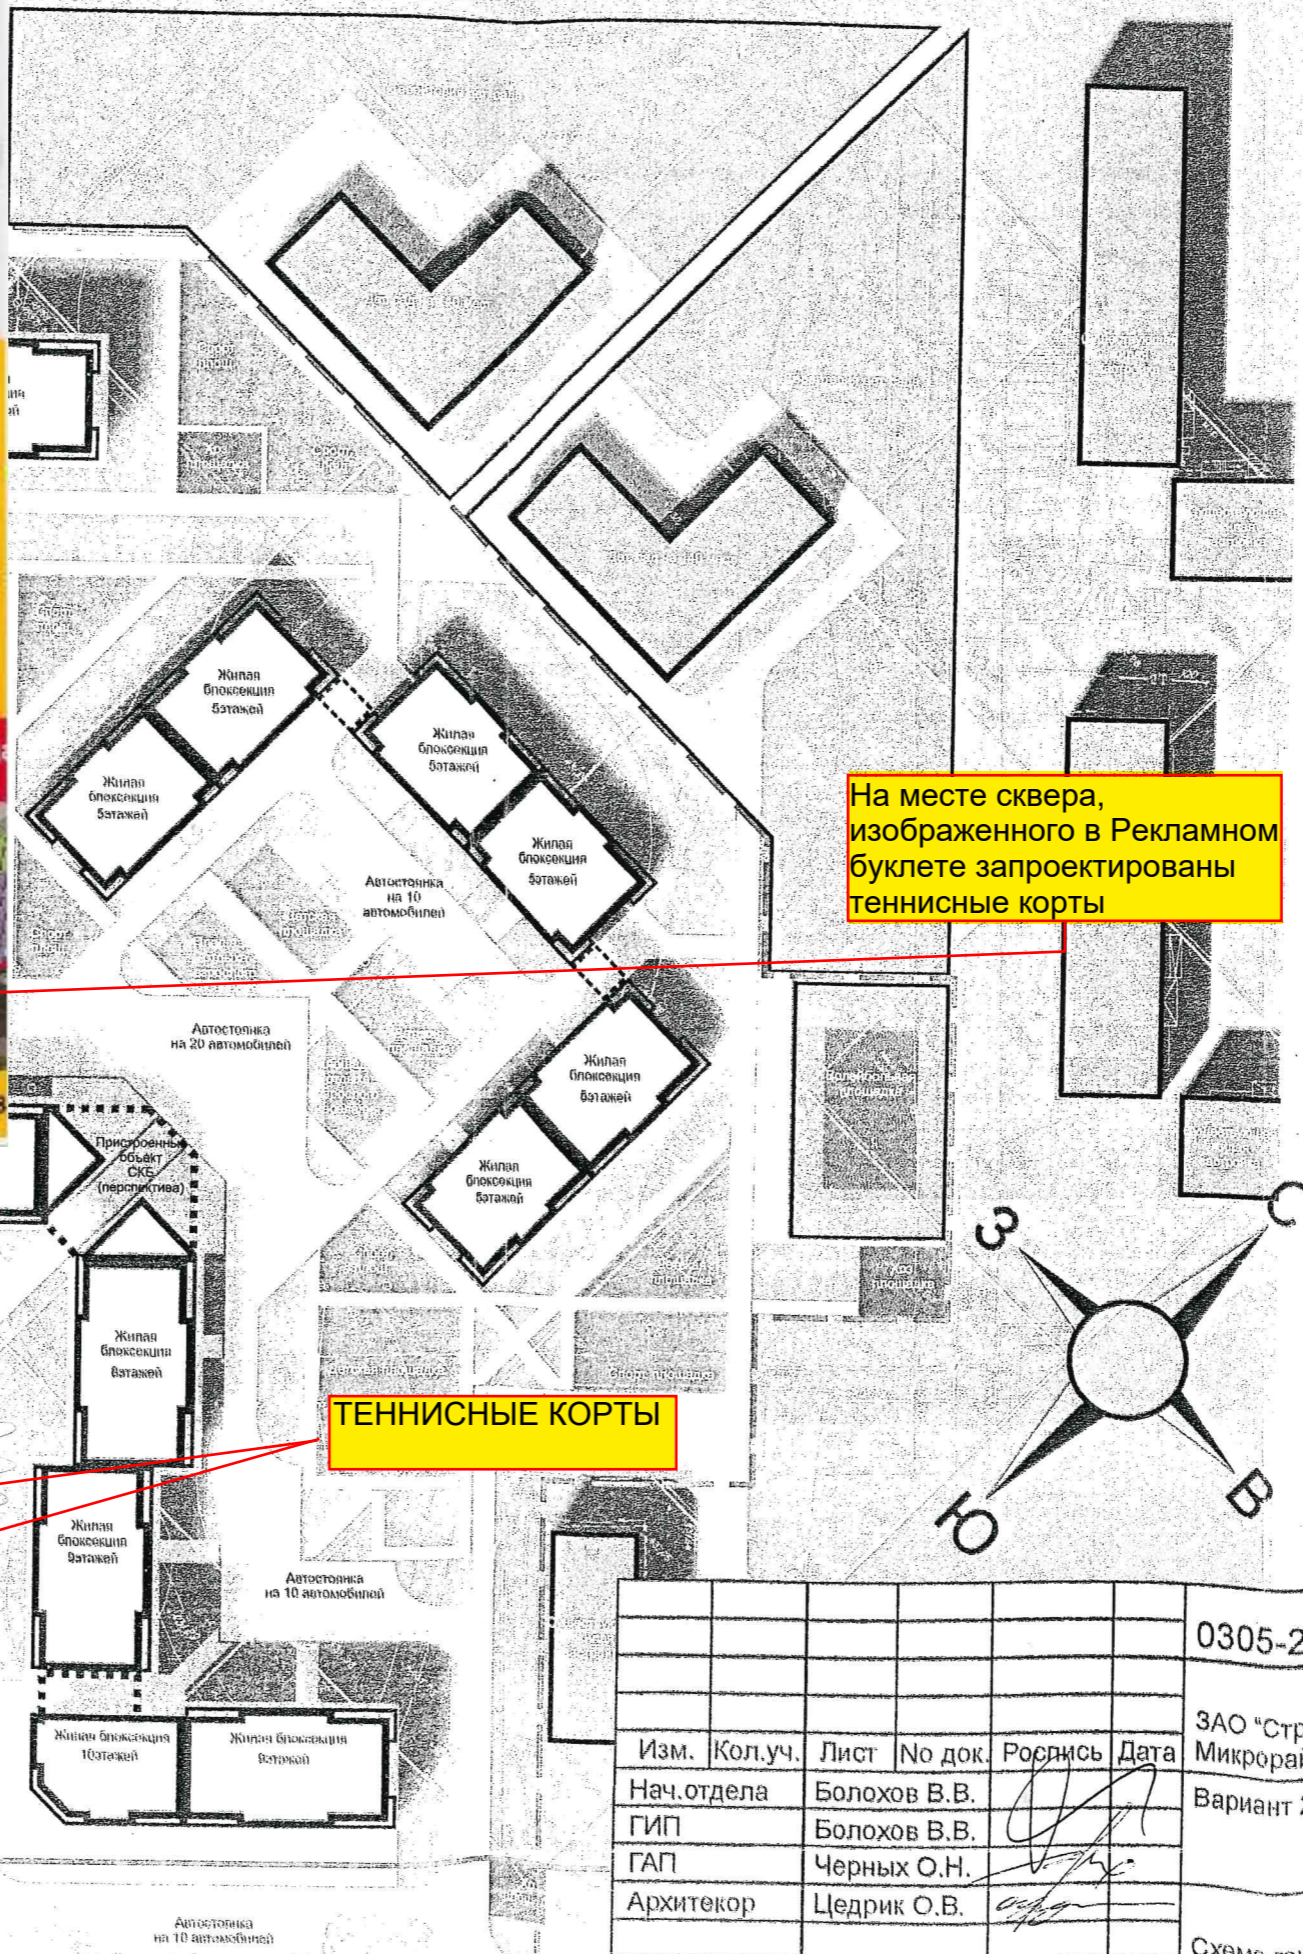

На месте сквера, изображенного в Рекламном буклете запроектированы теннисные корты

**ТЕННИСНЫЕ КОРТЫ**


Схема генплана. М 1:1000

**Условные обозначения**

- Существующая и перспективная застройка
- Проектируемый жилой дом с объектом СКБ №20
- Граница участка проектирования
- Красная линия
- Проезды и тротуары автостоянки
- Детские и общественные площадки
- Хозяйственные пл. без учёта выгула собак



КОПИЯ  
ВЕРНА  
Секретарь ОГКУ  
О.Т. Семёнова  
"18" 12 2018

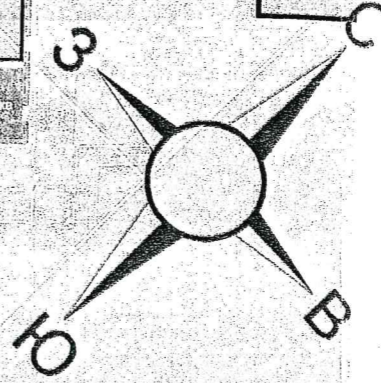

						0305-20			
						ЗАО "Стройкомплекс". г. Ангарск. Микрорайон 29, дом №20.			
Изм.	Кол.уч.	Лист	№ док.	Подпись	Дата	Вариант 2	Стадия	Лист	Листов
Нач.отдела		Болохов В.В.					ЭП	6	
ГИП		Болохов В.В.							
ГАП		Черных О.Н.							
Архитектор		Цедрик О.В.							
						Схема генплана. М 1:1000			
						<b>СтройКомплекс</b>			

Ленинградский проспект

Автостоянка на 10 автомобилей